
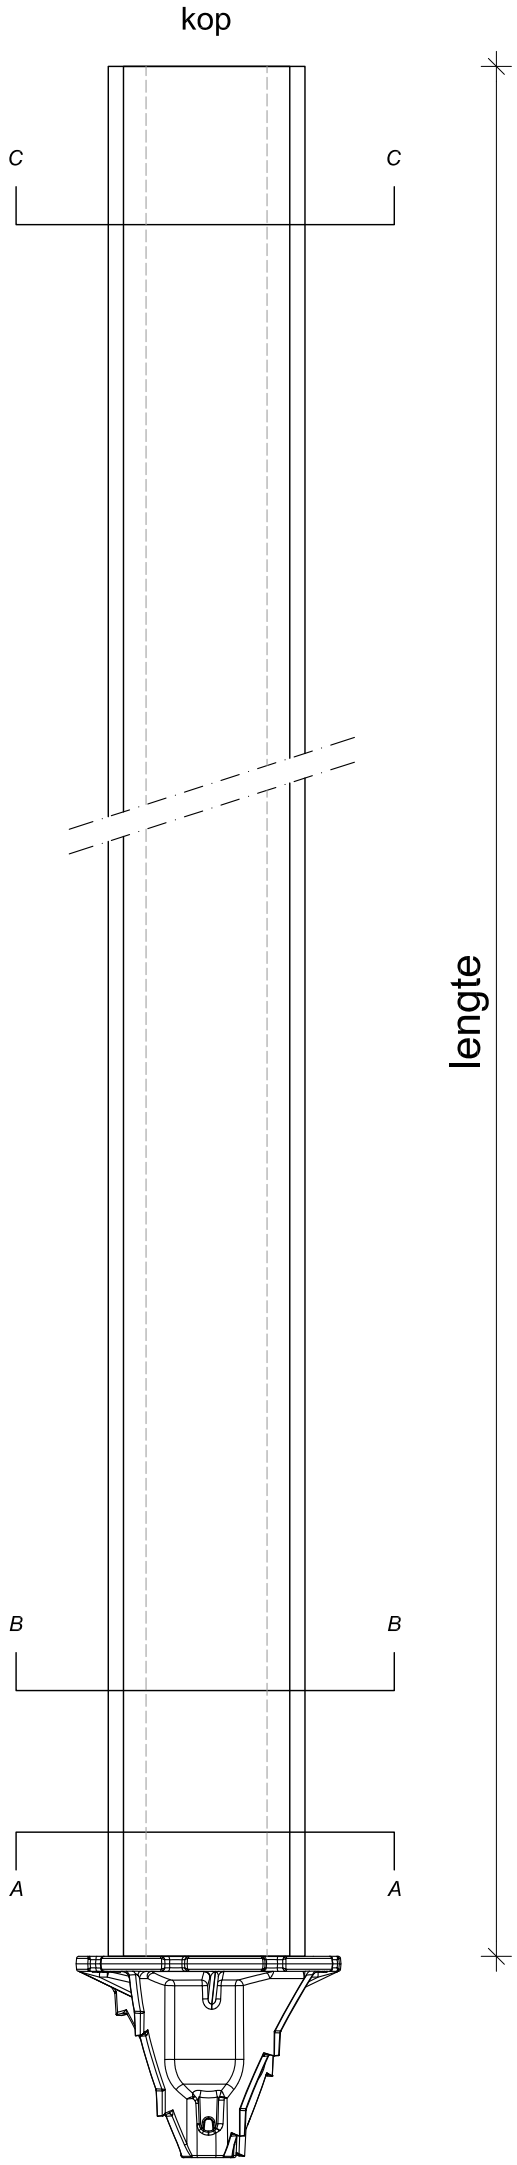


voet

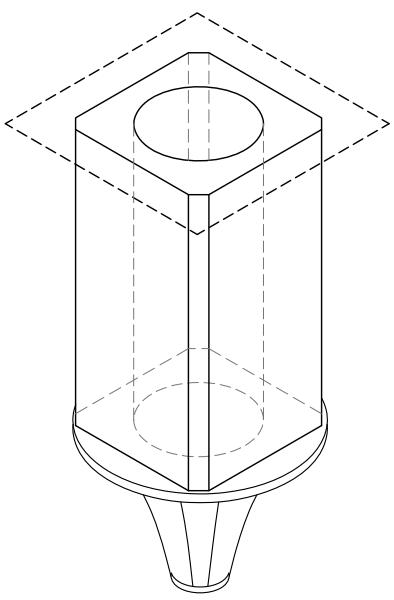


Isometrie


Staalkwaliteit wapening volgens BRL
Berekening heipalen binnen categorie 2 KIWA

Voorspanstaal:	Y1860S
Strengen	4 ø 9,3 = 208mm²
Aanspankracht	4 x
Werkspanning	1
Voorspanning:	1860N/mm²


Beton: C55/67

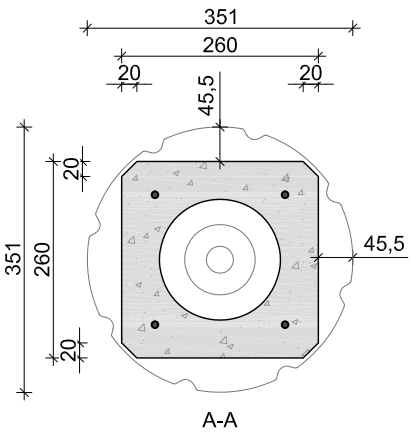

A-A

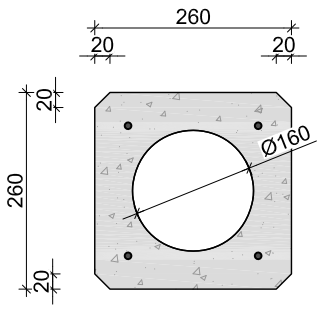

B-B

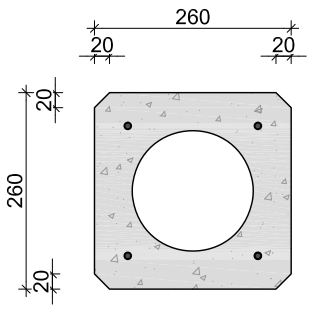

C-C

Specificatie HPS palen			Transport hijspunten		
nr	aantal	lengte	A	B	C

Opdrachtgever:			
Project:			
Onderdeel:			
Getekend:	Formaat	Ordernummer	Tekeningnr.
Gezien	Datum: 2023-11-13		

HOLLE PREFAB SCHROEFPAAL
info@hpschroefpaal.nl
www.hpschroefpaal.nl