
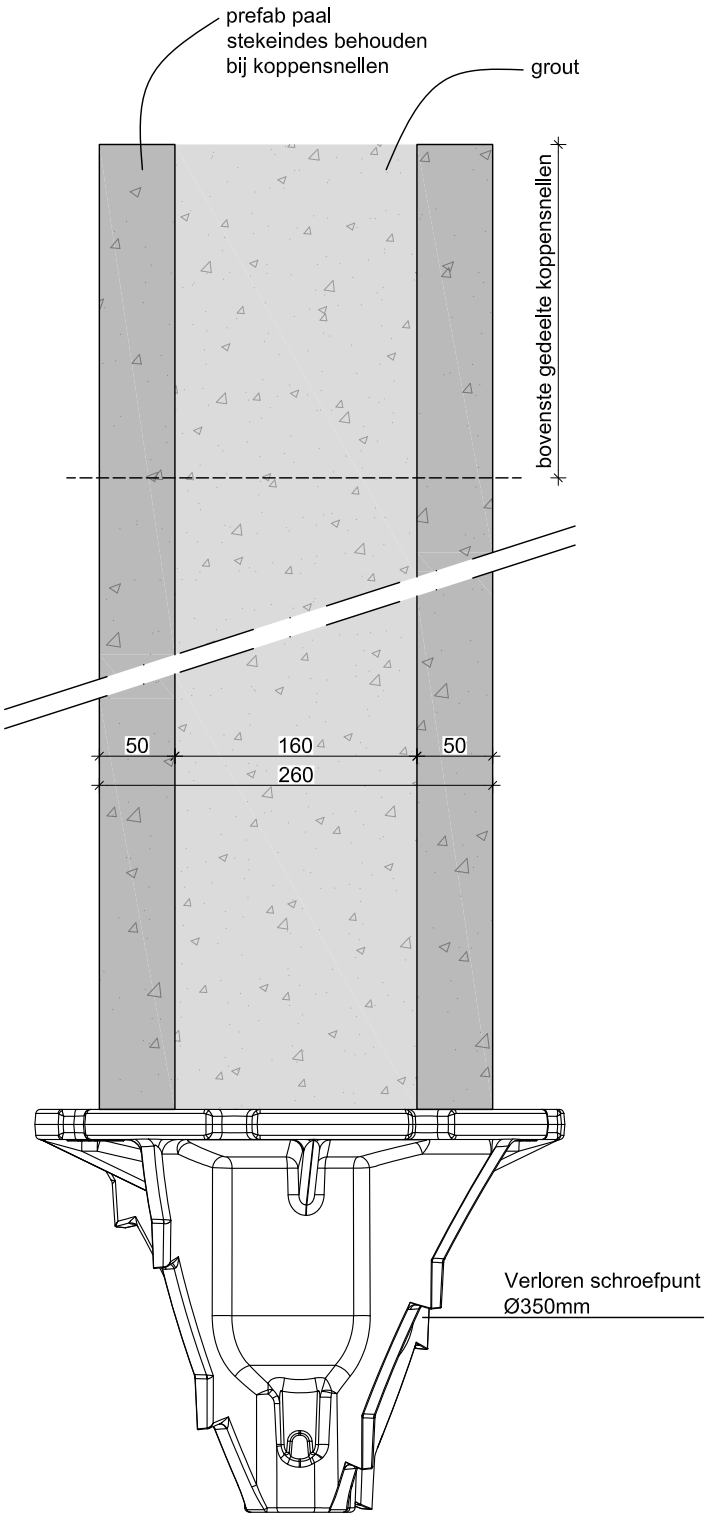
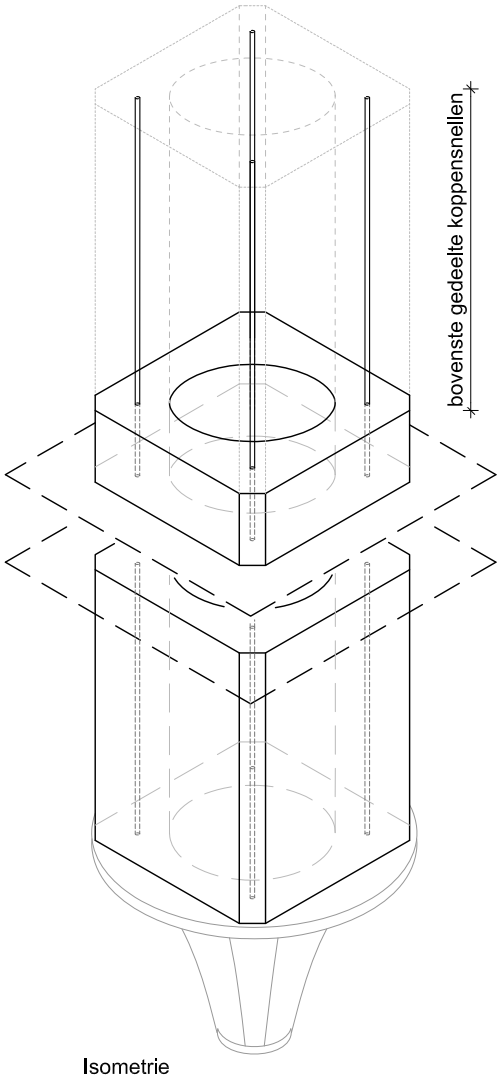



Isometrie

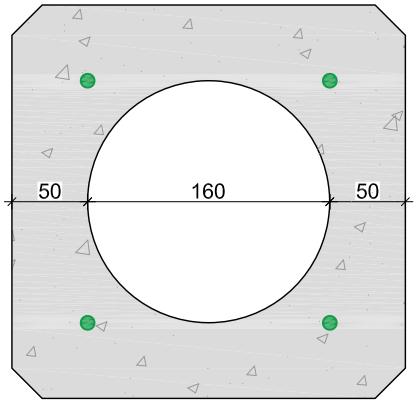


260 paal

| | | | | | |
|---|---|---|---|---|---|
| Project: | Holle Prefab heipaal vierkant 260mm | | | | |
| Onderdeel: | Uitwerking boven en onderzijde paal | | | | |
| Getekend: | RvdW | Formaat | A4 | Projectnr. - | Tekeningnr. HPS 260 |
| Schaal | 1:5/10 | Datum | 19-11-2022 | | |

HOLLE PREFAB SCHROEFPAAL
info@hpschroefpaal.nl
www.hpschroefpaal.nl